



Município de Saudade do Iguaçu



ESTADO DO PARANÁ

CNPJ 95.585.477/0001-92

Rua Frei Vito Berscheid, s/nº - **Telefax: (46) 3246-1166** - E-mail: prefeitura@saudadedoiguacu.pr.gov.br
85.568-000 - Saudade do Iguaçu - Paraná

LEI COMPLEMENTAR Nº 023/2017 DE 05 DE MAIO DE 2017.

*Altera a demarcação do Zoneamento Urbano,
no perímetro urbano do Município de Saudade
do Iguaçu e dá outras providências.*


A Câmara Municipal de Saudade do Iguaçu, Estado do Paraná, aprovou, e eu, Prefeito Municipal, no uso das minhas atribuições legais, sanciono a seguinte LEI:

Art. 1º - Fica alterada a demarcação do zoneamento de uso e ocupação do solo municipal, que passa a ser a constante no anexo I da presente Lei.

Art. 2º - Esta Lei entre em vigor na data de sua publicação.

Gabinete do Prefeito Municipal de Saudade do Iguaçu, 05 de maio de 2017.


MAURO CÉSAR CENCI
Prefeito Municipal

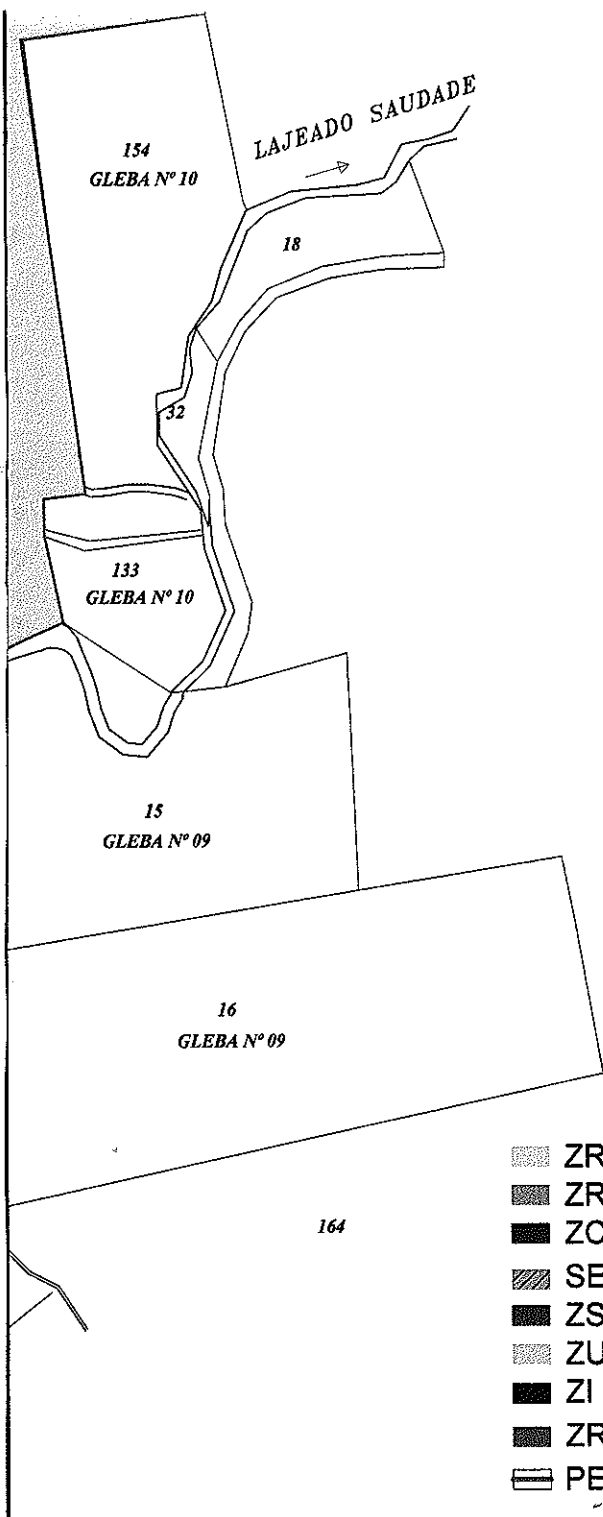

CÂMARA MUNICIPAL DE SAUDADE DO IGUAÇU - PR
 APROVADO EM:
02 MAIO 2017

- ZR1 - ZONA RESIDENCIAL 1
- ZR2 - ZONA RESIDENCIAL 2
- ZC - ZONA COMERCIAL
- SECC - SETOR ESPECIAL CENTRO CÍVICO
- ZS - ZONA DE SERVIÇOS
- ZUM - ZONA DE USO MISTO
- ZI - ZONA INDUSTRIAL
- ZRO - ZONA DE RESTRIÇÃO À OCUPAÇÃO
- PERÍMETRO URBANO

Prefeitura Municipal de Saudade do Iguaçu Rua Frei Vito Bersheid, nº 708 - Paraná Fone Fax: (46) 3246-1166			
PLANO DIRETOR		ZONEAMENTO URBANO	
SAUDADE DO IGUAÇU	COMARCA: CHOPINZINHO	ESTADO: PARANÁ	
1:10.000	ÁREA:	RESP. TÉCNICO: <i>Aline Camello Arquiteta e Urbanista</i> CAU A 44.316-6	
31/03/2017	PROJETO:		
Aline			

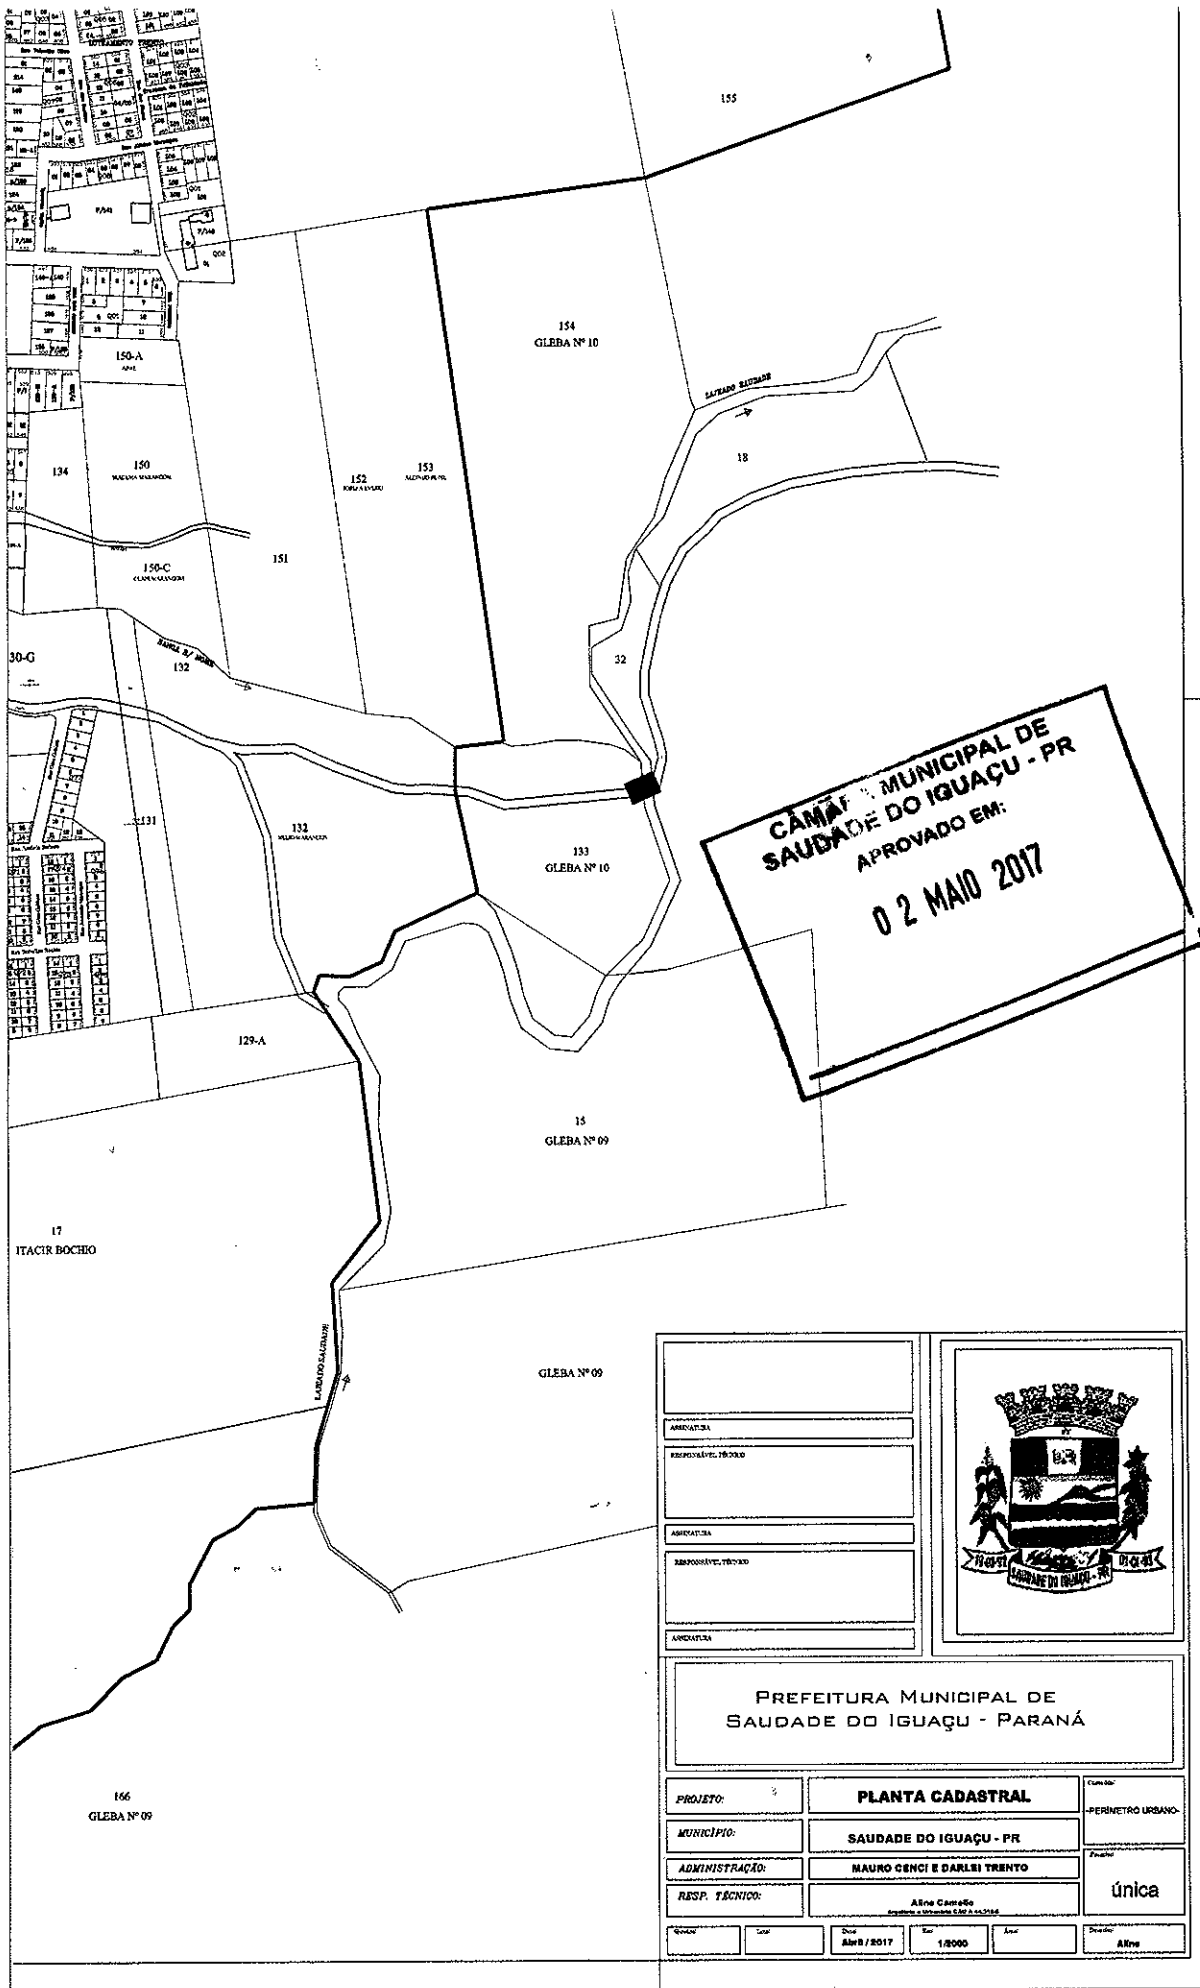

CÂMARA MUNICIPAL DE SAUDADE DO IGUAÇU - PR
APROVADO EM:
02 MAIO 2017

ARREMATADA REPOSSUIVE, TENDIDO		
ARREMATADA REPOSSUIVE, TENDIDO		
ARREMATADA REPOSSUIVE, TENDIDO		
ARREMATADA		
PREFEITURA MUNICIPAL DE SAUDADE DO IGUAÇU - PARANÁ		
PROJETO: 2	PLANTA CADASTRAL	Função: PERÍMETRO URBANO
MUNICÍPIO:	SAUDADE DO IGUAÇU - PR	Função:
ADMINISTRAÇÃO:	MAURO CENCI E DARLEI TRENTO	única
RESP. TÉCNICO:	Aline Camargo <small>Engenheira e Urbanista CRM 24.443/PR</small>	
Data: 02/05/2017	Escala: 1/5000	Assinatura: Aline